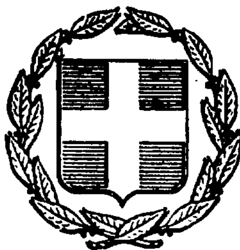


ΕΦΗΜΕΡΙΣ ΤΗΣ ΚΥΒΕΡΝΗΣΕΩΣ
ΤΗΣ ΕΛΛΗΝΙΚΗΣ ΔΗΜΟΚΡΑΤΙΑΣ

ΑΘΗΝΑ 29 ΔΕΚΕΜΒΡΙΟΥ 1986	ΤΕΥΧΟΣ ΤΕΤΑΡΤΟ	ΑΡΙΘΜΟΣ ΦΥΛΛΟΥ 1209

ΠΕΡΙΕΧΟΜΕΝΑ

ΠΟΛΕΟΔΟΜΙΑ
ΑΠΟΦΑΣΕΙΣ

ΠΟΛΕΟΔΟΜΙΑ
ΑΠΟΦΑΣΕΙΣ

Αριθ. ΔΚ 3982 (1)

Επικύρωση εκθέσεως επιτροπής καθορισμού ορίων αιγιαλού και θέσεων αμμοληψίας στη θέση «ΑΤΣΑ» Μαστιχαρίου Αντιμαχείας Νήσου Κω μπροστά από τμήμα ιδιοκτησίας Ελληνικού Δημοσίου με Κ.Μ. 500 γαιών Αντιμαχείας επισπεύδουσας ΔΕΗ (Δ/νση περιφέρειας νήσων).

Ο ΝΟΜΑΡΧΗΣ ΔΩΔΕΚΑΝΗΣΟΥ

Έχοντας υπόψη:

1. Τις διατάξεις του Ν. 3200/1955 «περί διοικητικής αποκεντρώσεως» σε συνδυασμό με αυτές του Ν.Δ. 532/1970 και Β.Δ. 704/1970.

2. Τις διατάξεις του Κ.Δ. 132/1929 «περί Κτηματολογικού Κανονισμού Δωδ/σου», που διατηρήθηκε σε ισχύ δυνάμει του άρθρου 8 του Ν. 510/1947.

3. Τις διατάξεις του Α.Ν. 2344/1940 «περί Αιγιαλού και Παραλίας», όπως έχουν τροποποιηθεί και συμπληρωθεί μεταγενέστερα.

4. Τις διατάξεις του Ν.Δ. 439/1970 «περί συμπληρώσεως διατάξεων περί Αιγιαλού».

5. Τις διατάξεις του άρθρου 74 του Π.Δ. 636/1977 «περί συγκροτήσεως μεταξύ άλλων και της Επιτροπής καθορισμού των ορίων αιγιαλού και παραλίας».

6. Τις διατάξεις του άρθρου 20 του Ν. 719/1977 «περί του τρόπου συντάξεως τοπογραφικών διαγραμμάτων από ιδιώτες μηχανικούς κ.λ.π.».

7. Τη με αριθμό 0.208/181/26.4.1982 κοινή Απόφαση των Υπουργών Προεδρίας και Οικονομικών «περί Αναμορφώσεως Συλλογικών Οργάνων Γνωμοδοτικής και Αποφασιστικής Αρμοδιότητας του Υπουργείου Οικονομικών» με την οποία διατηρείται η «Επιτροπή Καθορισμού των ορίων αιγιαλού και παραλίας» και συγχωνεύεται με την Επιτροπή Αμμοληψίας σε ενιαίο συλλογικό όργανο με τίτλο «Επιτροπή Καθορισμού των ορίων Αιγιαλού και θέσεων Αμμοληψίας».

8. Τη Δ.3090/648/18.5.1976 έγγραφο του Υπουργείου Οικονομικών «περί του στη Δωδεκάνησο ορίου αιγιαλού», σε συνδυασμό με τις 325/1971 και 203/1973 γνωμοδοτήσεις του Ν.Σ.Κ.

9. Την από 22.5.1986 έκθεση της κατά το άρθρο 74 Π.Δ. 636/1977 επιτροπής καθορισμού ορίων αιγιαλού και παραλίας, στη θέση «ΑΤΣΑ» Μαστιχαρίου Κοινότητας Αντιμαχείας νήσου Κω, μπροστά από τμήμα ακινήτου, ιδιοκτησίας Ελληνικού Δημοσίου με στοιχεία Κ.Μ. 500 γαιών Αντιμαχείας, νήσου Κω, επισπευδούσης Δ.Ε.Η. (Δ/νσης Περιφέρειας Νησιών).

10. Το από 9.7.1985 τοπογραφικό – υψομετρικό διάγραμμα με κλίμακα 1:500 των μηχανικών Α. Αϊβαλιώτη και Ν. Ζαχαράκη, που ελέγχθηκε και θεωρήθηκε για την ακρίβεια της αποτύπωσης από το Γεράσιμο Νιαγάσα, υπάλληλο του Γραφείου Μηχανικού Κω τη 10.3.1986 και στο οποίο χαράχθηκε από την Επιτροπή την αρμοδία, όπως παραπάνω, η οριογραμμή του αιγιαλού με κόκκινη συνεχόμενη πολυγωνική γραμμή με στοιχεία 1΄, 2΄, 3΄ έως και 24΄, η δε οριογραμμή της παραλίας χαράχθηκε μόνο στις όχθες των δύο χειμάρρων (χανδάκων του δημοσίου) που υφίστανται, καθώς και εκεί όπου η οριογραμμή του αιγιαλού δεν διέρχεται μέσα από τα όρια των ιδιοκτησιών (άρθρο 3 του Κ.Δ. 132/1929), στα σημεία με στοιχεία φ,χ - ψ,ω - φ΄, χ΄ - ψ΄, ω΄ - α, β, γ, δ, ε, ζ, - η, θ x 15, π 6, ι - κ, Κ9, Κ8, Κ7, Κ6 - 16΄, λ, μ και ν, ξ, ο, π, ρ, σ, τ, υ.

11. Το αριθ. Φ.187.2/473/86, Σ.1482/23.10.1986 έγγραφο του Γ.Ε.Ν., που συμφωνεί με τα καθορισθέντα υπό της Επιτροπής όρια αιγιαλού και παραλίας.

Εισηγουμένου του Οικονομικού Εφόρου Δημοσίων Κτημάτων Ρόδου, αποφασίζουμε:

Επικυρώνουμε την από 22.5.1986 έκθεση της αρμοδίας κατά το άρθρο 74 Π.Δ. 636/1977 επιτροπής καθορισμού των ορίων αιγιαλού και παραλίας (διατηρηθείσα με την 0.208/181/26.4.1982 κοινή Υπουργική Απόφαση των Υπουργών Προεδρίας και Οικονομικών, συγχωνευθείσα δε με την Επιτροπή Αμμοληψίας σε ενιαίο συλλογικό όργανο με τίτλο «Επιτροπή καθορισμού των ορίων αιγιαλού και θέσεων αμμοληψίας») στη θέση «ΑΤΣΑ» Μαστιχαρίου Κοινότητας Αντιμαχείας νήσου Κω, μπροστά από τμήμα ακινήτου, ιδιοκτησίας Ελληνικού Δημοσίου με στοιχεία ΚΜ 500 γαιών Αντιμαχείας, επισπευδούσης Δ.Ε.Η. (Δ/νσης Περιφέρειας Νησιών), καθώς επίσης και το συνοδεύον αυτή τοπογραφικό – υψομετρικό διάγραμμα με κλίμακα 1:500 των μηχανικών Α. Αϊβαλιώτη και Ν. Ζαχαράκη, που ελέγχθηκε και θεωρήθηκε για την ακρίβεια της αποτύπωσης στις 10.3.1986 από το Γεράσιμο Νιαγάσα, πολιτικό μηχανικό με 5ο βαθμό της Δ.Τ.Υ.Ν. Δωδ/σου στο Γραφείο Μηχανικού Κω και στο οποίο διάγραμμα χαράχθηκε με κόκκινη συνεχόμενη πολυγωνική γραμμή με στοιχεία 1΄, 2΄, 3΄ έως και 24΄ η οριογραμμή του αιγιαλού, ενώ η οριογραμμή της παραλίας χαράχθηκε με κίτρινη πολυγωνική γραμμή στα σημεία των δύο υφισταμένων χειμάρρων (όχθες), καθώς και εκεί όπου η οριογραμμή του αιγιαλού δεν διέρχεται μέσα από τις ιδιοκτησίες (άρθρο 3 του Κ.Δ. 132/1929) με στοιχεία φ, χ, - ψ, ω

- φ', χ' - ψ', ω' - α, β, γ, δ, ε, ζ - η, θ, Κ15, Π6, ι - κ, Κ9, Κ8, Κ7, Κ6 - 16', λ, μ - και ν, ξ, ο, π, ρ, σ, τ, υ.

Στην ίδια περιοχή δεν έχει στο παρελθόν καθοριστεί ξανά η οριογραμμή του αιγιαλού.

Η καθορισθείσα και χαραχθείσα οριογραμμή του αιγιαλού, αποτελεί το όριο του μεγίστου πλην συνήθους χειμερίου κύματος «προσηυξημένου κατά δώδεκα (12) μέτρα (άρθρο 3 του Κ.Δ. 132/1929).

Ο καθορισμός των παραπάνω οριογραμμών γίνεται προς εξυπηρέτηση των σκοπών των διατάξεων του αριθ. 1 του Ν.Δ. 439/70, σε συνδυασμό με τις οδηγίες του Υπουργείου Οικονομικών ως η Δ.3090/646/76 Διαταγή του.

Η απόφαση αυτή μαζί με την έκθεση της Επιτροπής και το σχετικό τοπογραφικό διάγραμμα να δημοσιευθεί στην Εφημερίδα της Κυβερνήσεως.

Ρόδος, 3 Δεκεμβρίου 1986
Ο Νομάρχης
ΓΙΑΝΝΗΣ ΜΑΧΑΙΡΙΔΗΣ

ΕΚΘΕΣΗ ΕΠΙΤΡΟΠΗΣ ΚΑΘΟΡΙΣΜΟΥ ΖΩΝΗΣ ΑΙΓΙΑΛΟΥ ΚΑΙ ΠΑΡΑΛΙΑΣ

(του άρθρου 74 Π. Δ/τος 636/1977).

Για τον καθορισμό των ορίων του αιγιαλού στην «ΑΤΣΑ» Μαστιχαρίου στην Ν. Κω και μπροστά από το τμήμα της ιδιοκτησίας Ελληνικού Δημοσίου υπό στοιχεία Κ.Μ. 500 γαιών Αντιμαχείας.

Στην Κω σήμερα 22.5.1986 οι υπογράφοντες νομίμως:

1) Αλέξανδρος Οικονόμου Εφοριακός Τμηματάρχης σαν εκπρόσωπος Οικονομικού Εφόρου Κω, σαν Πρόεδρος της Επιτροπής, 2) Γεράσιμος Νιαγάσας Πολ. Μηχανικός με 5ο β στην Δ.Τ.Υ.Ν.Δ. σαν μέλος και 3) Λεωνίδας Καλαποθάκος Σημαιοφόρος στο Λιμεναρχείο Κω σαν εκπρόσωπος Λιμενάρχη Κω σαν μέλος που αποτελούν την Επιτροπή καθορισμού των ορίων του αιγιαλού σύμφωνα με το άρθρο 74 του Π. Δ/τος 636/77 και της απόφασης Δ.Κ. 1335/30.6.82 Νομάρχου (παράγραφος 1 άρθρο 63 του Π. Δ/τος 636/77) που συστήθηκε με το Δ.Κ. 643/22.4.1986 έγγραφο του Προέδρου αυτής καθώς και του αντιστοίχου εγγράφου της Οικονομικής Εφορείας Κω 197/86 πήγαμε στην προαναφερομένη περιοχή την 15.5.86 και αφού λάβαμε υπόψη:

1. Τα τοπογραφικά και υψομετρικά διαγράμματα που συντάχθηκαν από τη Δ/νση μελετών και κατασκευών Διανομής της ΔΕΗ σε 8 αντίγραφα σε κλίμακα 1:500 και που στη συνέχεια ελέγχθηκαν για την ακρίβεια της αποτύπωσης από το Γεράσιμο Νιαγάσα Πολ. Μηχανικό με 5ο β της Δ.Τ.Υ.Ν.Δ. στο Γραφείο Μηχανικού Κω τη 10.3.1986 και θεωρήθηκαν από τον ίδιο σύμφωνα με το άρθρο 20 του Ν. 719/1977.

2. Τις διατάξεις του Α.Ν. 2344/40 όπως αυτό τροποποιήθηκε και ισχύει σήμερα.

3. Την από την επιτόπιο μετάβαση (15.5.86) σχηματισθείσα αντίληψη αναφορικά με το πλάτος της βρεχομένης ζώνης της ξηράς δηλαδή:

α) Η μορφολογία του εδάφους χαρακτηρίζεται κατά το μεγαλύτερο τμήμα αυτής από αμμόλοφους και σε βάθος από τη μέση σημερινή στάθμη της θάλασσας 80 μέτρα κατά μέσο όρο. Το υπολοιπόμενο τμήμα χαρακτηρίζεται από τα απότομα (μεγάλη κλίση) προσχοσιγενή πετρώματα. Πέραν των πρανών η βλάστηση χαρακτηρίζεται σαν θαμνώδης, με καλλιεργούμενες τις ιδιοκτησίες που υφίστανται στα ενδότερα.

β) Αναφορικά με την κατάσταση της ακτής σημειώνουμε ότι δεν υπάρχουν αξιόλογες διαβρώσεις πλην των συνήθων που αναμένονται στα πιο πάνω προαναφερθέντα πετρώματα. Για το τμήμα της ακτής όπου συναντάται έντονο το στοιχείο της αμμώδους παραλίας υπάρχουν σοβαρές ενδείξεις μείωσης αυτής (σημερινή κατάσταση σε σύγκριση μ' αυτή των κτηματολογικών χαρτών).

γ) Για την περίπτωση των δύο χειμάρρων σημειώνουμε την μεταβολή της κοίτης που έχει διαπλατυνθεί ουσιαστικά τουλάχιστον στη μια περίπτωση, ενώ η θέση της εκβολής των χειμάρρων δεν παρουσιάζει σοβαρές μεταβολές συγκρινόμενη με τους κτηματολογικούς χάρτες.

δ) Η θαλάσσια περιοχή στο σύνολό της είναι αμμώδης.

Το ανάπτυγμα της θαλάσσιας περιοχής μέχρι τις ακτές της Ν. Καλύμνου είναι περίπου 8 έως 9 ναυτικά μίλια.

ε) Δεν υπάρχουν παλίρροιες στην περιοχή, πλην όμως υπάρχουν Β.Δ. ρεύματα, με επικρατούσες καιρικές συνθήκες του Β.Δ. ανέμους.

Τέλος η Επιτροπή αφού λαμβάνει υπόψη της όλα τα πιο πάνω καθορίζει τη ζώνη αιγιαλού παραλίας ως ακολούθως, αποφασίζει:

Καθορίζει στα πιο πάνω τοπογραφικά διαγράμματα:

α) Την οριογραμμή του Μ.Χ.Κ. με μαύρη πολυγωνική γραμμή με στοιχεία 1, 2, 3 ... 22. Για το πρώτο τμήμα δηλαδή από 1 έως και 13 η γραμμή του Μ.Χ.Κ. ακολουθεί τον πόδα του πρανούς που είναι αφ' ενός μεν απότομο (μεγάλη κλίση) αφ' ετέρου δε μπορεί να χαρακτηρισθεί σαν προσχοσιγενές πέτρωμα.

Για το δεύτερο τμήμα της 13 έως 22 η γραμμή του Μ.Χ.Κ. χαράσσεται με γνώμονα το γεγονός ότι είναι αμμώδης και σε μεγάλο βάθος από τη σημερινή μέση στάθμη της θάλασσας αφ' ενός και αφ' ετέρου από το γεγονός ότι παρουσιάζεται μεγάλη διαφορά μεταξύ των κτηματολογικών χαρτών σε βάρος της αμμώδους παραλίας.

β) Καθορίζεται η κόκκινη πολυγωνική γραμμή με στοιχεία 1', 2', 3' έως και 24' σε σταθερή απόσταση 12,00 μέτρα από τη γραμμή του Μ.Χ.Κ. και σε εξάρτηση από μόνιμα σταθερά σημεία επί του εδάφους (Π3, Π4 ...) καθώς και από τις κορυφές της ιδιοκτησίας (Κ1, Κ2 ...).

γ) Για τις περιπτώσεις των δύο χειμάρρων χαράχθηκε η κίτρινη γραμμή της παραλίας μς στοιχεία φ, χ - ψ, ω - φ', χ' και ψ', ω', καθώς και στα προς τη θάλασσα όρια των ιδιοκτησιών με στοιχεία α, β, γ, δ, ε, ζ - η, θ Κ15, Π6, ι - κ, Κ9, Κ8, Κ7, Κ6 - 16', λ, μ και ν, ξ, ο, π, ρ, σ, τ, υ (άρθ. 3 Κ.Δ. 132/1929).

Η έκθεση αυτή συντάχθηκε για τον καθορισμό της ζώνης αιγιαλού παραλίας και υπογράφεται ως ακολούθως:

Η Επιτροπή
Ο Πρόεδρος
ΑΛΕΞΑΝΔΡΟΣ ΟΙΚΟΝΟΜΟΥ

Τα Μέλη
ΓΕΡ. ΝΙΑΓΑΣΑΣ, ΛΕΩΝ. ΚΑΛΑΠΟΘΑΚΟΣ

ΥΠΟΜΝΗΜΑ ΕΠΙΤΡΟΠΗΣ

1 Γραμμή Θαλάσσης κατά κτηματολόγιο (α, β, γ, δ ....)

2 Ακτογραμμή σημερινής μέσης στάθμης Θαλάσσης με στοιχεία α΄, β΄, γ΄, δ΄ ....

3 Καθορισθείσα γραμμή Μ.Χ.Κ όπως σημειώνεται πάνω στο τοπογραφικό και με στοιχεία 1, 2, 3, 4 ... 22.

4 Για το πρώτο τμήμα δηλαδή από 1 μέχρι 13 η γραμμή του Μ.Χ.Κ ακολουθεί τον πόδα του πρανούς που είναι αφ' ενός μεν απότομο (μεγάλη κλίση), αφ' ετέρου δε μπορεί να χαρακτηρισθεί σαν προσχωσιγενές πέτρωμα

5 Για το δεύτερο τμήμα δηλαδή από 13 μέχρι ~~και~~ 22 όπου παρουσι~~άζεται~~ ... το χαρακτηριστικό της αμμώδους παραλίας και σε μεγάλο βάθος, η γραμμή του Μ.Χ.Κ χαράχθηκε με γνώμονα (α) το στοιχείο που αναφέρεται πιο πάνω και (β) ελήφθηκε υπ' όψη η σημερινή μέση στάθμη Θαλάσσης σε σύγκριση με αυτή των κτηματολογικών χαρτών που όπως φαίνεται παρουσιάζει μεγάλη διαφορά σε βάρος της αμμώδους παραλίας

6 Η Καθορισθείσα γραμμή του Αιγιαλού ορίσθηκε, στην συνέχεια σαν το μέγιστο σύνηθες χειμέριο κύμα (Μ.Χ.Κ.) που είναι προσαυξημένο κατά 12,00 μέτρα σύμφωνα με το άρθρο 3 παρ. β΄ α του ΚΔ 132/1929 "περί κτηματολογικού κανονισμού Δωδ/σου που διατηρήθηκε σε ισχύ σύμφωνα με το Ν 150/1948. Η εξάρτηση των κορυφών της πολυγωνικής οριογραμμής του Αιγιαλού (κόκκινη πολυγωνική με στοιχεία 1' 2' 3' .... 24'), έγινε από μόνιμα σταθερά σημεία επί του εδάφους (Π, Π2) καθώς η των κορυφών του γηπέδου, ορόσημα (Κ1, Κ2 ....)

7 Χαράχθηκε η γραμμή παραλίας με κίτρινη γραμμή και για την περίπτωση των δύο χειμάρρων, (χάνδακες του Δημοσίου) επί των ορίων προς την Θάλασσα και σύμφωνα με την διάταξη του άρθρου 3 του Κ.Δ. 132/1929, καθώς και στα όρια τη θάλασσα όρια των ιδιοκτησιών,

8. Το παρόν τοπογραφικό συντάχθηκε για τον καθορισμό της ζώνης Αιγιαλού παραλίας μπροστά από τμήμα της ιδιοκτησίας με στοιχεία ΚΜ 500 ~~[illegible]~~ Δημοσίου. και σύμφωνα με την από 22/5/1986 έκθεση της επιτροπής του άρθρου 5 του Α.Ν. 2344/40

9. Η ένδειξη με κόκκινη γραμμή είναι το όριο Αιγιαλού

10 Η ένδειξη με μαύρη γραμμή είναι το Μ.Χ.Κ

11. Η ένδειξη με κίτρινη γραμμή είναι η οριογραμμή παραλίας

Κως 22/5/86

Η ΕΠΙΤΡΟΠΗ

Ο ΠΡΟΕΔΡΟΣ

Αλέξανδρος Οικονόμου
Εφοριακός Τμηματάρχης Α'

Γερ. Νιαγάσας
[illegible]

[illegible]


ΘΑΛΑΣΣΑ


ΣΤΑΘΜΗ ΘΑΛΑΣΣΑΣ ΚΑΤΑ ΚΤΗΜΑΤΟΛΟΓΙΟ ΚΡ.

ΣΤΑΘΜΗ ΘΑΛΑΣΣΑΣ ΚΑΤΑ ΤΗΝ ΑΠΟΤΥΠΩΣΗ

ΖΑΜΠΗ

ΚΜ 500

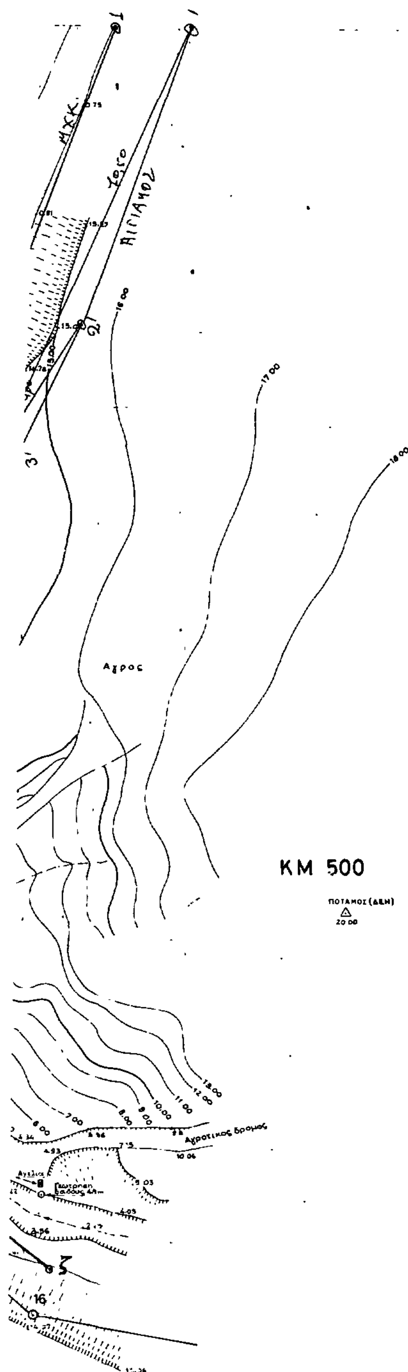

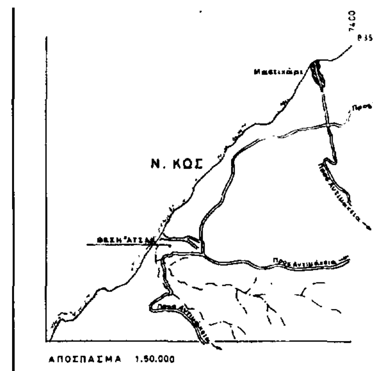

ΚΜ 500

ΠΟΤΑΜΟΣ (ΔΕΗ)
20.00

ΠΙΝΑΚΑΣ ΣΥΝΤΕΤΑΓΜΕΝΩΝ ΣΤΑΘΕΡΩΝ ΣΗΜΕΙΩΝ

Σταθερό σημείο	X	Y	Z
Π 3	7034,19	8066.67	3.85
Π 4	7073.19	8100,62	9,31
Π5	7093,46	8142,56	11.00
Π6	7114,57	8160,22	10.11
Π7	7129,73	8191,48	4,61
Π8	7146,17	8229,93	13,65
Π9	7170.04	8280,97	14.41

ΠΙΝΑΚΑΣ ΣΥΝ/ΝΩΝ ΤΡΙΓΩΝΟΜ ΚΑΙ ΣΤΑΣΕΩΝ

Ονομασία σημείου	X	Y	Z
Τρ Ποταμός	7226,50	8204,14	20.00
Στ 2	7118,10	8156,06	11.31
Στ 3	7125 25	8218,41	0,96
Στ 4	7116,29	8075,22	17,75

ΠΙΝΑΚΑΣ ΣΥΝΤΕΤΑΓΜΕΝΩΝ ΟΡΟΣΗΜΩΝ

Ορόσημο	X	Y	Z
Κ 10	7044,98	8058,00	4,83
Κ 11	7056,97	8094,03	4,18
Κ 12	7079,94	8128 97	7,29
Κ 13	7086,95	8146,83	4,71
Κ 14	7100,89	8159 48	5,69
Κ 15	7146,04	8162,98	3,06

ΥΠΟΜΝΗΜΑ


1. ⊡ Οροσημο από πλαστική σωλήνα με μπετόν και σιδηροπάσσαλο
2. ⊙ Οροσημο ιδιοκτησιας απο πλαστική σωλήνα με μπετον και σιδηροπάσσαλο
3. ⌖ Κορυφή πολυγωνικης οδευσης
4. △ Τριγωνομετρικό σημειο ΔΕΗ.
5. Τα υψομετρα είναι απόλυτα
6. Εχει γινει εξαρτηση από το Εθνικο Τριγωνομετρικό Δικτυο
7. Μέθοδος αποτυπωσης : Ταχυμετρική με ηλεκτρονικό οργανο μέτρησης αποστάσεων

Εθεωρήθη
Ρόδος 3-12-1986
Ο Προϊστ. Έφορος
Δημ. Κτημάτων Ρόδου
Θεόδωρος Κυριακόπουλος

Επικυρούται ...
Νομάρχη Δωδεκανήσου
...
Ρόδος 3-12-1986
Ο Νομάρχης
Γιάννης Μαχαιρίδης



Θεώρηση
Θεωρείται το παρόν ως προς τα όρια της ιδιοκτησίας ΚΜ 500 & ειδικότερα προς την πλευρά της θαλάσσης, για τον καθορισμό της ζώνης ΑΙΓΙΑΛΟΥ ΠΑΡΑΛΙΑΣ

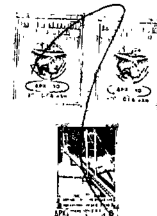

Κως 10/3/1986
Μηχανικός

Α/Α	ΠΕΡΙΓΡΑΦΗ	ΑΠΟΤΥΠ	ΣΥΝΤΑΞ	ΣΧΕΔ	ΕΛΕΓΧ	ΕΓΚΡΙΘΗΚΕ	ΗΜΕΡ
ΑΝΑΘΕΩΡΗΣΕΙΣ							


ΤΟΠΟΓΡΑΦΙΚΟ ΔΙΑΓΡΑΜΜΑ
ΚΑΘΟΡΙΣΜΟΥ ΑΙΓΙΑΛΟΥ - ΠΑΡΑΛΙΑΣ
ΣΤΗ ΘΕΣΗ "ΑΤΣΑ" ΜΑΣΤΙΧΑΡΙΟΥ - Ν. ΚΩ


ΑΠΟΤΥΠ	ΣΥΝΤΑΞ	ΣΧΕΔΙΑΣ	ΕΛΕΓΧ	ΕΓΚΡΙΘΗΚΕ

ΚΛΙΜΑΚΑ 1:500 ΙΣΟΔΙΑΣΤ 1.00μ ΗΜΕΡ ΕΓΚΡ 9-7-85

ΔΕΗ
ΔΙΕΥΘΥΝΣΗ
ΜΕΛΕΤΩΝ & ΚΑΤΑΣΚΕΥΩΝ ΔΙΑΝΟΜΗΣ
ΤΟΜΕΑΣ ΜΕΛΕΤΩΝ ΣΥΣΤΗΜΑΤΩΝ ΔΙΑΝΟΜΗΣ

ΔΙΑΝΟΜΗ
ΦΥΛΛΟ
36688

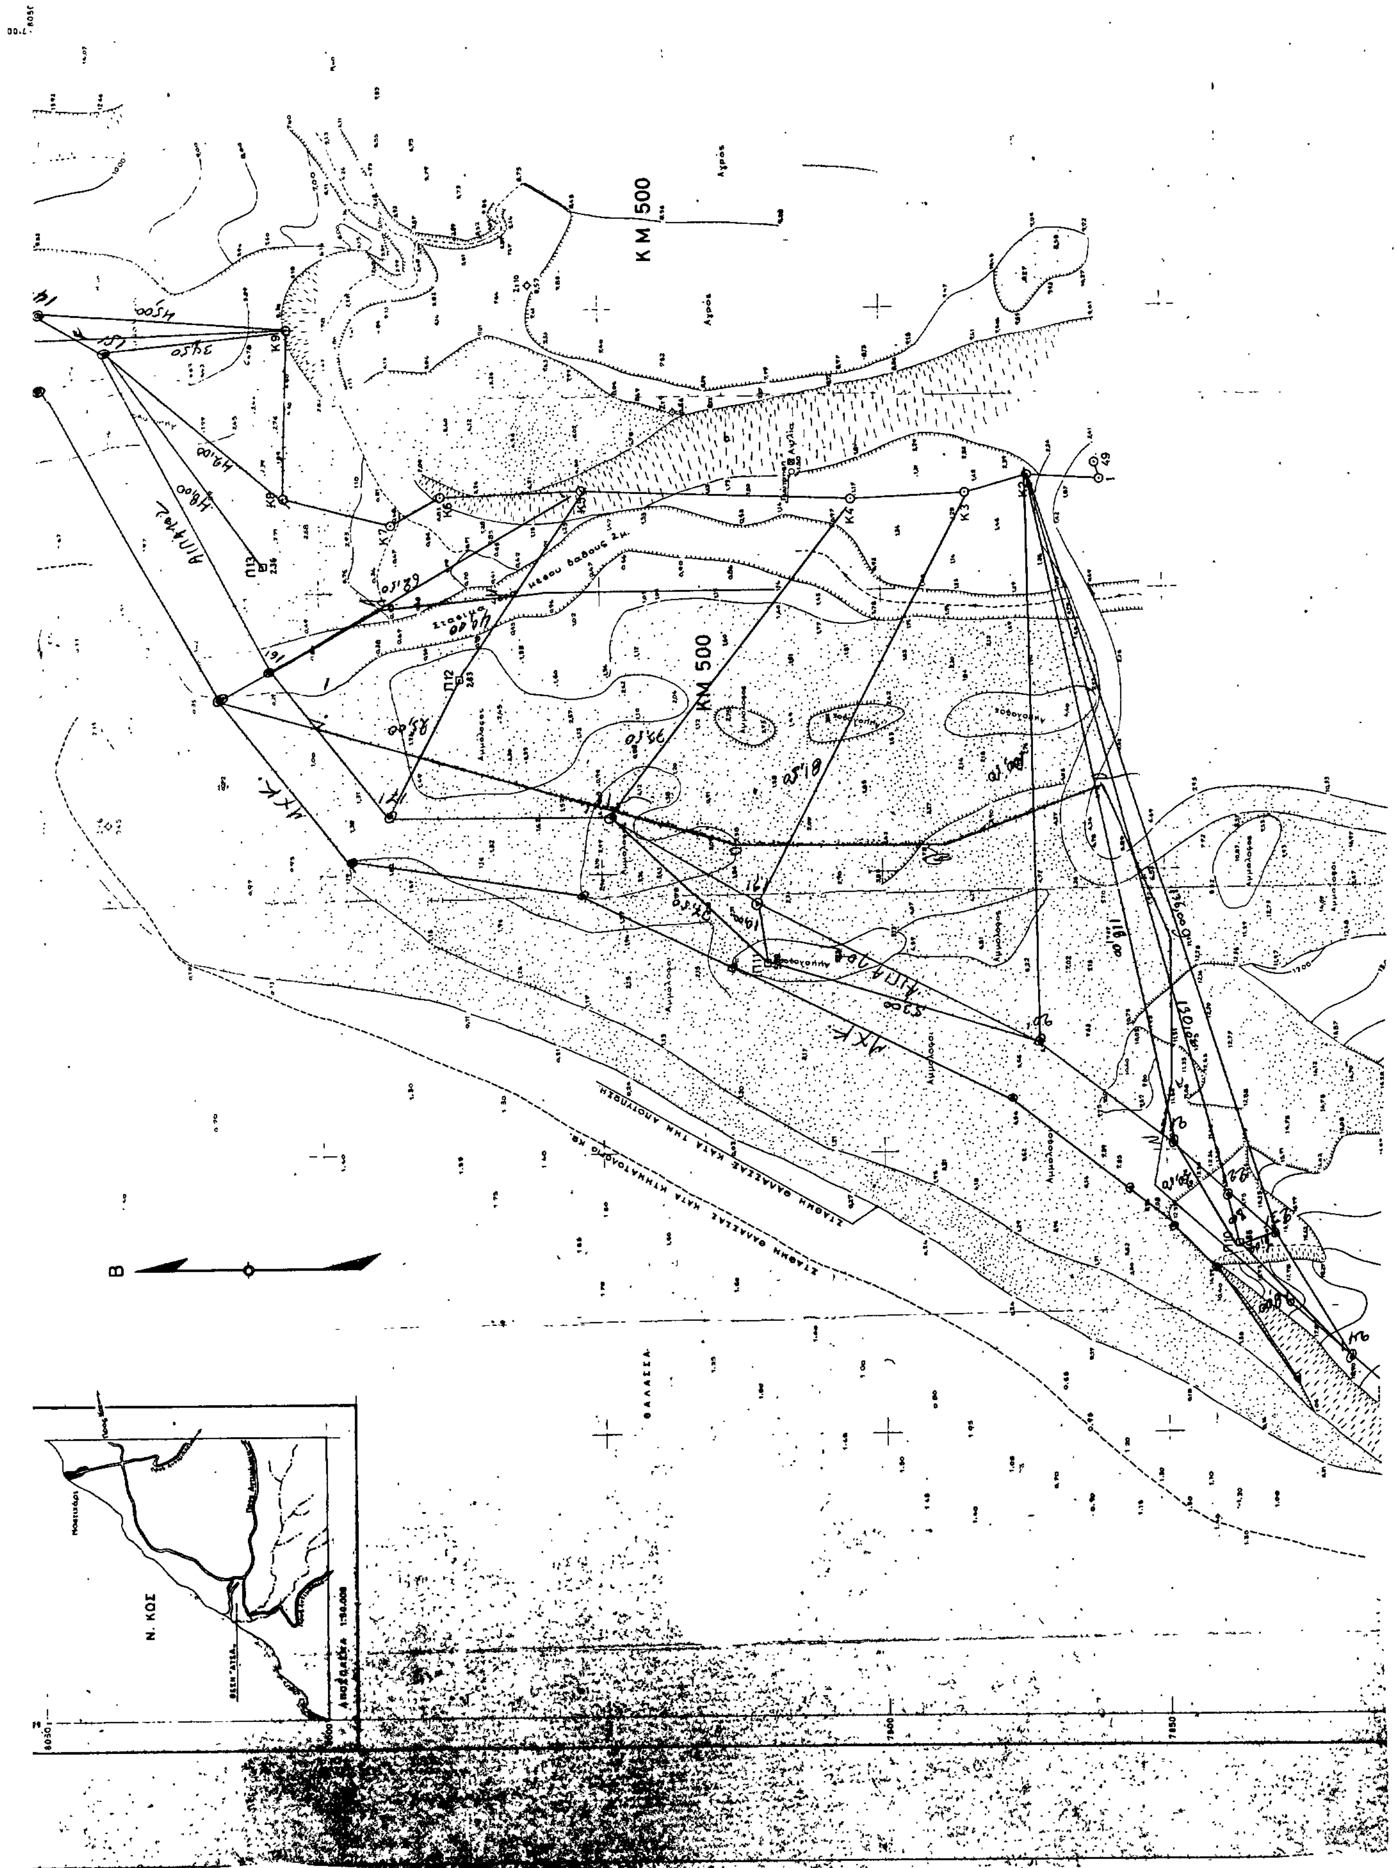
K M 500
B
ΘΑΛΑΣΣΑ
Ν. ΚΩΣ

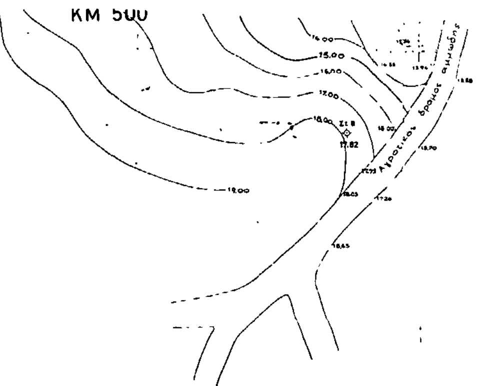

ΠΙΝΑΚΑΣ ΣΥΝΤΕΤΑΓΜΕΝΩΝ ΣΤΑΣΕΩΝ

Ονομασία σημείου	X	Y	Z
Στ.5	6885,20	7841.43	14,23
Στ.6	6959.59	8038.07	0,45
Στ.8	6937,10	7785,00	17,82
Στ.9	7031.95	7936,76	8,54
Στ.10	7054,68	7962.15	8.67

ΠΙΝΑΚΑΣ ΣΥΝΤΕΤΑΓΜΕΝΩΝ ΣΤΑΘΕΡΩΝ ΣΗΜΕΙΩΝ

Σταθερό σημείο	X	Y	Z
Π 10	6883.60	7837,19	14.85
Π 11	6933,45	7920,93	5.89
Π 12	6984,54	7975.07	2.63
Π 13	7005.07	8009,93	2,36


ΠΙΝΑΚΑΣ ΣΥΝΤΕΤΑΓΜΕΝΩΝ ΟΡΟΣΗΜΩΝ

Ορόσημο	X	Y	Z
Κ 2	7019.99	7873.99	2,16
Κ 3	7017.06	7885.02	1,36
Κ 4	7015.99	7904.97	1.25
Κ 5	7018.03	7953.00	3,75
Κ 6	7016.96	7978,01	1,04
Κ 7	7011,97	7996.99	0,77
Κ 8	7012.04	8005,92	2,05
Κ 9	7048,93	8005.04	4,44

ΥΠΟΜΝΗΜΑ


1. Ορόσημο από πλαστική σωλήνα με μπετόν και σιδηροπάσσαλο
2. Ορόσημο ιδιοκτησίας από πλαστική σωλήνα με μπετόν και σιδηροπάσσαλο.
3. Κορυφή πολυγωνικής όδευσης.
4. Τα υψόμετρα είναι απόλυτα.
5. Έχει γίνει εξάρτηση από το Εθνικό Τριγωνομετρικό Δίκτυο.
6. Μέθοδος αποτύπωσης: Ταχυμετρική με ηλεκτρονικό όργανο μέτρησης αποστάσεων.

Θεώρηση
Θεωρείται το παρόν ως προς τα όρια της ιδιοκτησίας ΚΜ 500 ή ειδικότερα προς τη πλευρά της Θάλασσας, για τον καθορισμό της Ζώνης Αιγιαλού-Παρ
Κως 10-3-1986

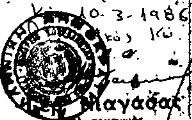

Επικυρώνεται από τον Νομάρχη Δωδ/σου
Απόφαση Νομάρχη Δωδ/σου ΔΙ:3982/86
Ρόδος 3-12-1986
Ο ΝΟΜΑΡΧΗΣ
ΓΙΑΝΝΗΣ ΜΑΧΑΙΡΙΔΗΣ

Θεωρήθηκε
Ρόδος 3/12-1986
ΘΕΟΔΩΡΟΣ ΚΥΡΙΑΚΟΠΟΥΛΟΣ

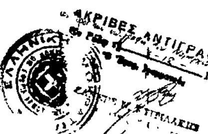

ΤΟΠΟΓΡΑΦΙΚΟ ΔΙΑΓΡΑΜΜΑ
ΚΑΘΟΡΙΣΜΟΥ ΑΙΓΙΑΛΟΥ - ΠΑΡΑΛΙΑΣ
ΣΤΗ ΘΕΣΗ "ΑΤΣΑ" ΜΑΣΤΙΧΑΡΙΟΥ - Ν. ΚΩ

ΑΠΟΤΥΠ	ΣΥΝΤΑΞ	ΣΧΕΔΙΑΣ	ΕΛΕΓΧ	ΕΓΚΡΙΘΗΚΕ

ΚΛΙΜΑΚΑ 1:500 | ΙΣΟΔΙΑΣΤ 1.00 μ | ΗΜΕΡ ΕΓΚΡ 9-7-85

ΔΕΗ
ΔΙΕΥΘΥΝΣΗ
ΜΕΛΕΤΩΝ & ΚΑΤΑΣΚΕΥΩΝ ΔΙΑΝΟΜΗΣ
ΤΟΜΕΑΣ ΜΕΛΕΤΩΝ ΣΥΣΤΗΜΑΤΟΣ ΔΙΑΝΟΜΗΣ

ΔΙΑΝΟΜΗ
ΦΥΛΛΟ 36688

Α/Α	ΠΕΡΙΓΡΑΦΗ	ΑΠΟΤΥΠ	ΣΥΝΤΑΞ	ΣΧΕΔ	ΕΛΕΓΧ	ΕΓΚΡΙΘΗΚΕ	ΗΜΕΡ

ΑΝΑΘΕΩΡΗΣΕΙΣ

Αριθ. ΕΦ. 291477 (2)

Καθορισμός των ορίων αιγιαλού και δημιουργία ζώνης παραλίας στη θέση «ΠΥΡΓΟΣ ΑΠΟΛΛΩΝΙΑΣ» Ν. Καβάλας.

Ο ΝΟΜΑΡΧΗΣ ΚΑΒΑΛΑΣ

Έχοντας υπόψη:

1. Τις διατάξεις των άρθρων 1 μέχρι και 7 του Α.Ν. 2344/1940 «περί αιγιαλού και παραλίας», όπως τροποποιήθηκαν και συμπληρώθηκαν με τις διατάξεις: α) του άρθρου 13 του Ν. 1078/1980 και β) του άρθρου 23 του Ν. 1337/1983.

2. Τις διατάξεις της παραγράφου 9 του άρθρου 1 του Κεφαλαίου Β' της Ο.208/181/26.4.1982 (ΦΕΚ 214/26.4.1982 τεύχος Β') κοινής απόφασης των Υπουργών Προεδρίας Κυβερνήσεως και Οικονομικών «Αναμόρφωση Συλλογικών Οργάνων Γνωμοδοτικής και Αποφασιστικής αρμοδιότητας του Υπουργείου Οικονομικών».

3. Την από 26.6.85 έκθεση της Επιτροπής καθορισμού των ορίων του αιγιαλού και παραλίας και θέσεων αμμοληψίας», που καθόρισε τα όρια του αιγιαλού και της παραλίας στην περιοχή «ΠΥΡΓΟΣ ΑΠΟΛΛΩΝΙΑΣ» Ν. Καβάλας και το από Φεβρουαρίου 1985 με κλίμακα 1:500 τοπογραφικό διάγραμμα του Αγρονόμου Τοπογράφου μηχανικού Ιωάννη Γκατζηρούλη που θεωρήθηκε την 8.11.1985 από τη Διεύθυνση Τεχνικών Υπηρεσιών της Νομαρχίας Καβάλας και συνοδεύει την έκθεση της προαναφερόμενης Επιτροπής.

4. Τη σύμφωνη γνώμη του Γενικού Επιτελείου Ναυτικού, που διατυπώθηκε στο αριθ. Φ. 187.2/556/86 αριθ. Σ. 1977/4.12.85 έγγραφό του.

5. Τις διατάξεις του άρθρου 1 της παραγράφου 1 του Ν. 3200/1955 (ΦΕΚ 97/Α/1955) «περί διοικητικής αποκεντρώσεως» σε συνδυασμό με τις διατάξεις του από 28.6.1955 Β. Δ/τος «περί εξαιρέσεως από της κατά το άρθρο 1 παράγραφος 1 του Ν. 3200/1955 αρμοδιότητας των Νομαρχών, αντιχειμένων τινών αρμοδιότητας του Υπουργού Οικονομικών», του Β.Δ. 704/1970 και του άρθρου 1 παράγραφος 5 του Π.Δ. 71/25.2. 1984, σχετικά με τη ματαβίβαση αρμοδιοτήτων του Υπουργού Οικονομικών στους Νομάρχες και στις περιφερειακές Αρχές διανομαρχιακού επιπέδου, αποφασίζουμε:

1. Επικυρώνουμε την από 26.6.1985 έκθεση της Επιτροπής καθορισμού των ορίων του αιγιαλού και παραλίας και θέσεων αμμοληψίας, καθώς και το από Φεβρουάριο 1985 τοπογραφικό διάγραμμα, που τη συνοδεύει, το οποίο συντάχθηκε από τον Ιωάννη Γκατζηρούλη Αγρονόμο τοπογράφο μηχανικό, με κλίμακα 1:500 και θεωρήθηκε την 8.11.1985 από τη Διεύθυνση Τεχνικών Υπηρεσιών της Νομαρχίας Καβάλας, επί του οποίου η πιο πάνω Επιτροπή, με κόκκινη γραμμή καθόρισε τα όρια του αιγιαλού, στη θέση «ΠΥΡΓΟΣ ΑΠΟΛΛΩΝΙΑΣ» Ν. Καβάλας και με κίτρινη γραμμή τα όρια της παραλίας στην ίδια θέση.

2. Η απόφαση μαζί με την έκθεση και το διάγραμμα, που προαναφέραμε, να δημοσιευτούν στην Εφημερίδα της Κυβερνήσεως σύμφωνα με τις διατάξεις του άρθρου 13 του Ν. 1078/1983.

Καβάλα, 12 Δεκεμβρίου 1986

Ο Νομάρχης

ΓΙΑΝΝΗΣ ΜΠΕΛΤΣΙΟΣ

ΕΚΘΕΣΗ ΕΠΙΤΡΟΠΗΣ
ΚΑΘΟΡΙΣΜΟΥ ΟΡΙΩΝ ΑΙΓΙΑΛΟΥ ΚΑΙ ΠΑΡΑΛΙΑΣ
(Άρ. 74 Π.Δ. 636/77).

Για τον καθορισμό το πρώτο των ορίων αιγιαλού παραλίας στην περιοχή «ΠΥΡΓΟΣ ΑΠΟΛΛΩΝΙΑΣ» Ν. Καβάλας μπροστά στην ιδιοκτησία του Παπαϊωάννου Ανδρέα.

Στην Ελευθερούπολη σήμερα στις 26.6.85 οι υπογεγραμμένοι:

1. Μπεϊκάκης Παντελής: Οικονομικός Έφορος Ελευθερούπολης.

2. Δεμιρτζόγλου Σεραφείμ: Προϊστάμενος Τ.Ε.Ε. Αναπληρωτής Δ/ντού Δ.Τ.Υ.Ν. Καβάλας.

3. Ζαχαρίου Παναγιώτης: Υποπλοίαρχος Λ.Σ. Υπολιμενάρχης Καβάλας αποτελούντες την Επιτροπή καθορισμού των ορίων του αιγιαλού, δυνάμει του άρθρου 74 του Π.Δ. 636/77 και της αριθ. Ε.Φ. 250863/11.1.85 Απόφαση Νομάρχου (παρ. 1 άρθ. 63 του Π.Δ. 636/77) συγκληθείσα δια της Ε.Φ. 2886/6.6.85 του προέδρου αυτής μεταβήκαμε επί τόπου στην προαναφερόμενη περιοχή στις 26.6.85.

Λαβόντες υπόψη:

1) Το από τον Τοπογράφο Μηχανικό Γκατζηρούλη Ιωάννη συνταχθέν στις 20.2.85 τοπογραφικό και υψομετρικό διάγραμμα σ' ένα (1) φύλλο πινακίδας σε κλίμακα 1:500 ηλεγμένο για την ακρίβεια της αποτυπώσεως από τον Τοπογράφο Μηχ/κό Καραβά Θωμά 25.4.85 και θεωρήθηκε από τη Δ.Τ.Υ.Ν. Καβάλας στις 8.11.85.

2) Τις σχετικές διατάξεις του Α.Ν. 2344/40 όπως αυτός τροποποιήθηκε καθώς και τη σχετική σ' αυτό δικαστηριακή και διοικητική νομολογία.

3) Την από την επιτόπια μετάβαση σχηματισθείσα αντίληψη για το πλάτος της βρεχόμενης ζώνης ξηράς και των λοιπών συναφών στοιχείων ήτοι:

α) Η περιγραφή της μορφολογίας συνίσταται ως εξής:

Το έδαφος είναι αμμώδες κατά μήκος της ακτής και μόνο στα ανατολικά υπάρχει βραχώδες ακτή, ενώ μετά τα 25 – 30 μέτρα υπάρχει γαιώδες έδαφος καλλιεργούμενο με διάφορες καλλιέργειες παρουσιάζοντας μεγάλες κλίσεις.

Στην παραπάνω περιοχή δεν υπάρχουν ενδείξεις ότι έχουν γίνει παλαιότερα προσχώσεις και ως εκ τούτου δεν υφίσταται παλαιός αιγιαλός.

β) Η υφιστάμενη σήμερα ακτογραμμή έχει διαμορφωθεί χωρίς προσχώσεις και δεν έχουν εκτελεσθεί τεχνικά έργα.

γ) Η θάλασσα είναι ισοβαθής από 0,50 – 1,00 μ. βαθος και σε απόσταση 0,00 – 50,00 μ. από την ακτή χωρίς να παρουσιάζει ξέρες και υφάλους.

δ) Παλλίρροιες και θαλάσσια ρεύματα τα φυσιολογικά της θάλασσας.

ε) Η διεύθυνση των ανέμων είναι όλων των διευθύνσεων εντάσεως μέχρι 5 – 6 BF, αποφασίζουμε:

1) Καθορίζουμε στο παραπάνω τοπογραφικό διάγραμμα:

α) Την οριογραμμή του αιγιαλού δια ερυθράς συνεχούς πολυγωνικής γραμμής 1, 2... 5 της οποίας οι κορυφές εξασφαλίζονται από τα σταθερά σημεία Λ1, Λ2, Λ3, Λ4, Α, Β, Γ, Δ, Ε, των οποίων οι συντεταγμένες αναγράφονται στο διάγραμμα.

β) Την οριογραμμή της παραλίας δια κίτρινης συνεχούς Πολυγωνικής γραμμής 1', 2'... 5' της οποίας οι κορυφές εξασφαλίζονται από τα σταθερά σημεία Λ1, Λ2, Λ3, Λ4, Α, Β, Γ, Δ, Ε των οποίων οι συντεταγμένες αναγράφονται στο διάγραμμα.

2) Κτίσματα στη ζώνη του αιγιαλού και παραλίας δεν υπάρχουν.

3) Αποφαίνεται ότι δεν υφίσταται παλαιός αιγιαλός.

4) Καθορίζεται ζώνη παραλίας πλάτους παντού 10,00 μ. επειδή δεν εξυπηρετούνται οι σκοποί της παραγρ. 1 του άρθρου 7 του Α. Ν. 2344/40.

Η Επιτροπή

Ο Πρόεδρος

ΠΑΝΤ. ΜΠΕΪΚΑΚΗΣ

Τα Μέλη

ΣΕΡ. ΔΕΜΙΡΤΖΟΓΛΟΥ, ΠΑΝ. ΖΑΧΑΡΙΟΥ

ΤΟΠΟΓΡΑΦΙΚΟ ΔΙΑΓΡΑΜΜΑ
καθορισμου οριων αιγιαλου παραλιας

Περιοχη πυργος απολλωνιας
Κοινοτητα Φωλεας — ενδιαφερομενος ΠΑΠΑΪΩΑΝΝΟΥ ΑΝΔΡΕΑΣ
Επαρχια Παγγαιου
Αρμοδια Οικον. Εφορ. Ελευθ/πολεως
Νομαρχια Καβαλας

ΚΛΙΜΑΚΑ 1:500
Ισοδιασταση 10μ

ΤΡΙΓΩΝΟΜΕΤΡΙΚΗ ΕΞΑΡΤΗΣΗ (κρατικο δικτυο)
ΥΨΟΜΕΤΡΙΚΗ ΑΦΕΤΗΡΙΑ (το σημειο $Λ_4$=9.44)
Κεντρο φυλλου χαρτου φ=40°51′ λ=+0°27′

Μεθοδος αποτυπωσεως ταχυμετρια
Χρονολογια αποτυπωσεως Φεβρουαριος 1985

Καβαλα 2ας 1985
ο συνταξας μηχανικος

Ελεγχθηκε στο πεδιο για την ακριβεια της αποτυπωσεως
Καβαλα 1985

ο καθορισμος του αιγιαλου γινεται δια πρωτη φορα

Συνοδευει την απο 24-6-85 εκθεση καθορισμου οριων αιγιαλου και παραλιας
Καβαλα

Η ΕΠΙΤΡΟΠΗ

Ο ΠΡΟΕΔΡΟΣ
ΠΑΝΤ. ΚΩΣΤΕΛΑΣ
Εφορ. Τμημ. Φορ. (Α΄Β)


ΤΑ ΜΕΛΗ
1) Σχρ. ΔΕΜΕΡΤΖΟΓΛΟΥ
2) Σαμ. ΖΑΧΑΡΙΟΥ


κλιμακα 1:50.000


Πινακας συν/μενων σταθερων σημ.	X	Ψ	περιγραφη	συν/μεναι κορ. αιγιαλου	X	Ψ	συν/μεναι κορ. παραλιας	X	Ψ
$Λ_1$	-608.48	[illegible]	βετον	1	-569.75	-11 147.15	1′	-574.80	-11 137.50
$Λ_2$	-519.12	11148.43	σταυρος σε βραχο	2	-541.00	-11 116.80	2′	-546.95	-11 108.90
$Λ_3$	-546.13	-11122.82	σταυρος σε τεχνικο	3	-451.45	-11 077.00	3′	-459.90	-11 070.50
$Λ_4$	-418.13	-11061.13	σταυρος σε τεχνικο	4	-438.00	-11 042.00	4′	-447.40	-11 036.40
Α	-412.36	-11023.66	» » βραχο	5	-372.55	-10.986.80	5′	-378.78	-10.978.90
Β	-359.18	-10980.0[illegible]	» » »						
Γ	-325.55	10933.36	» » »						
Δ	-292.34	10921.56	κολωνακι βετον						
Ε	-152.46	-10843.34	σταυρος σε βραχο						


τριγωνομετρικα	X	Ψ
πυργος	2619.06	-11468.35
ριγκο	721.34	-10193.72
παπαδοπουλος	-1288.[illegible]	-11355.33

ΥΠΟΜΝΗΜΑ
- κολωνακι βετον
- σταυρος σε βραχο
- πρανες
- αμμουδια
- εληα
- αχλαδια
- αμπελων
- 1,2 οριογραμμη αιγιαλου
- 1′,2′ οριογραμμη παραλιας
- σταυρος σε τεχνικο

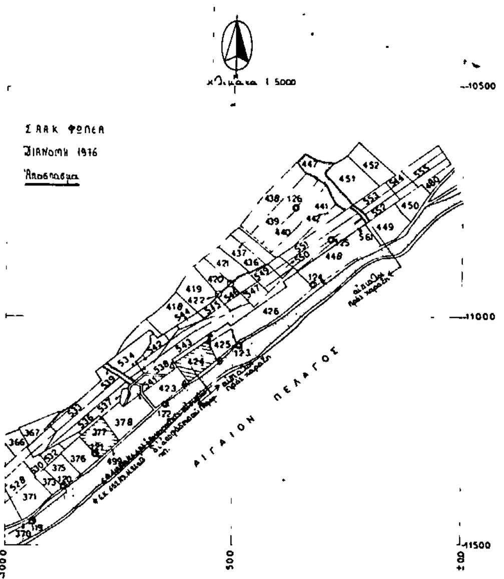

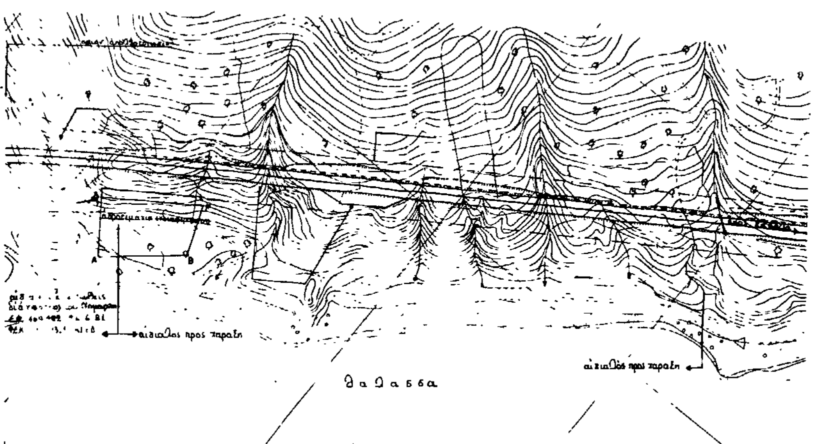

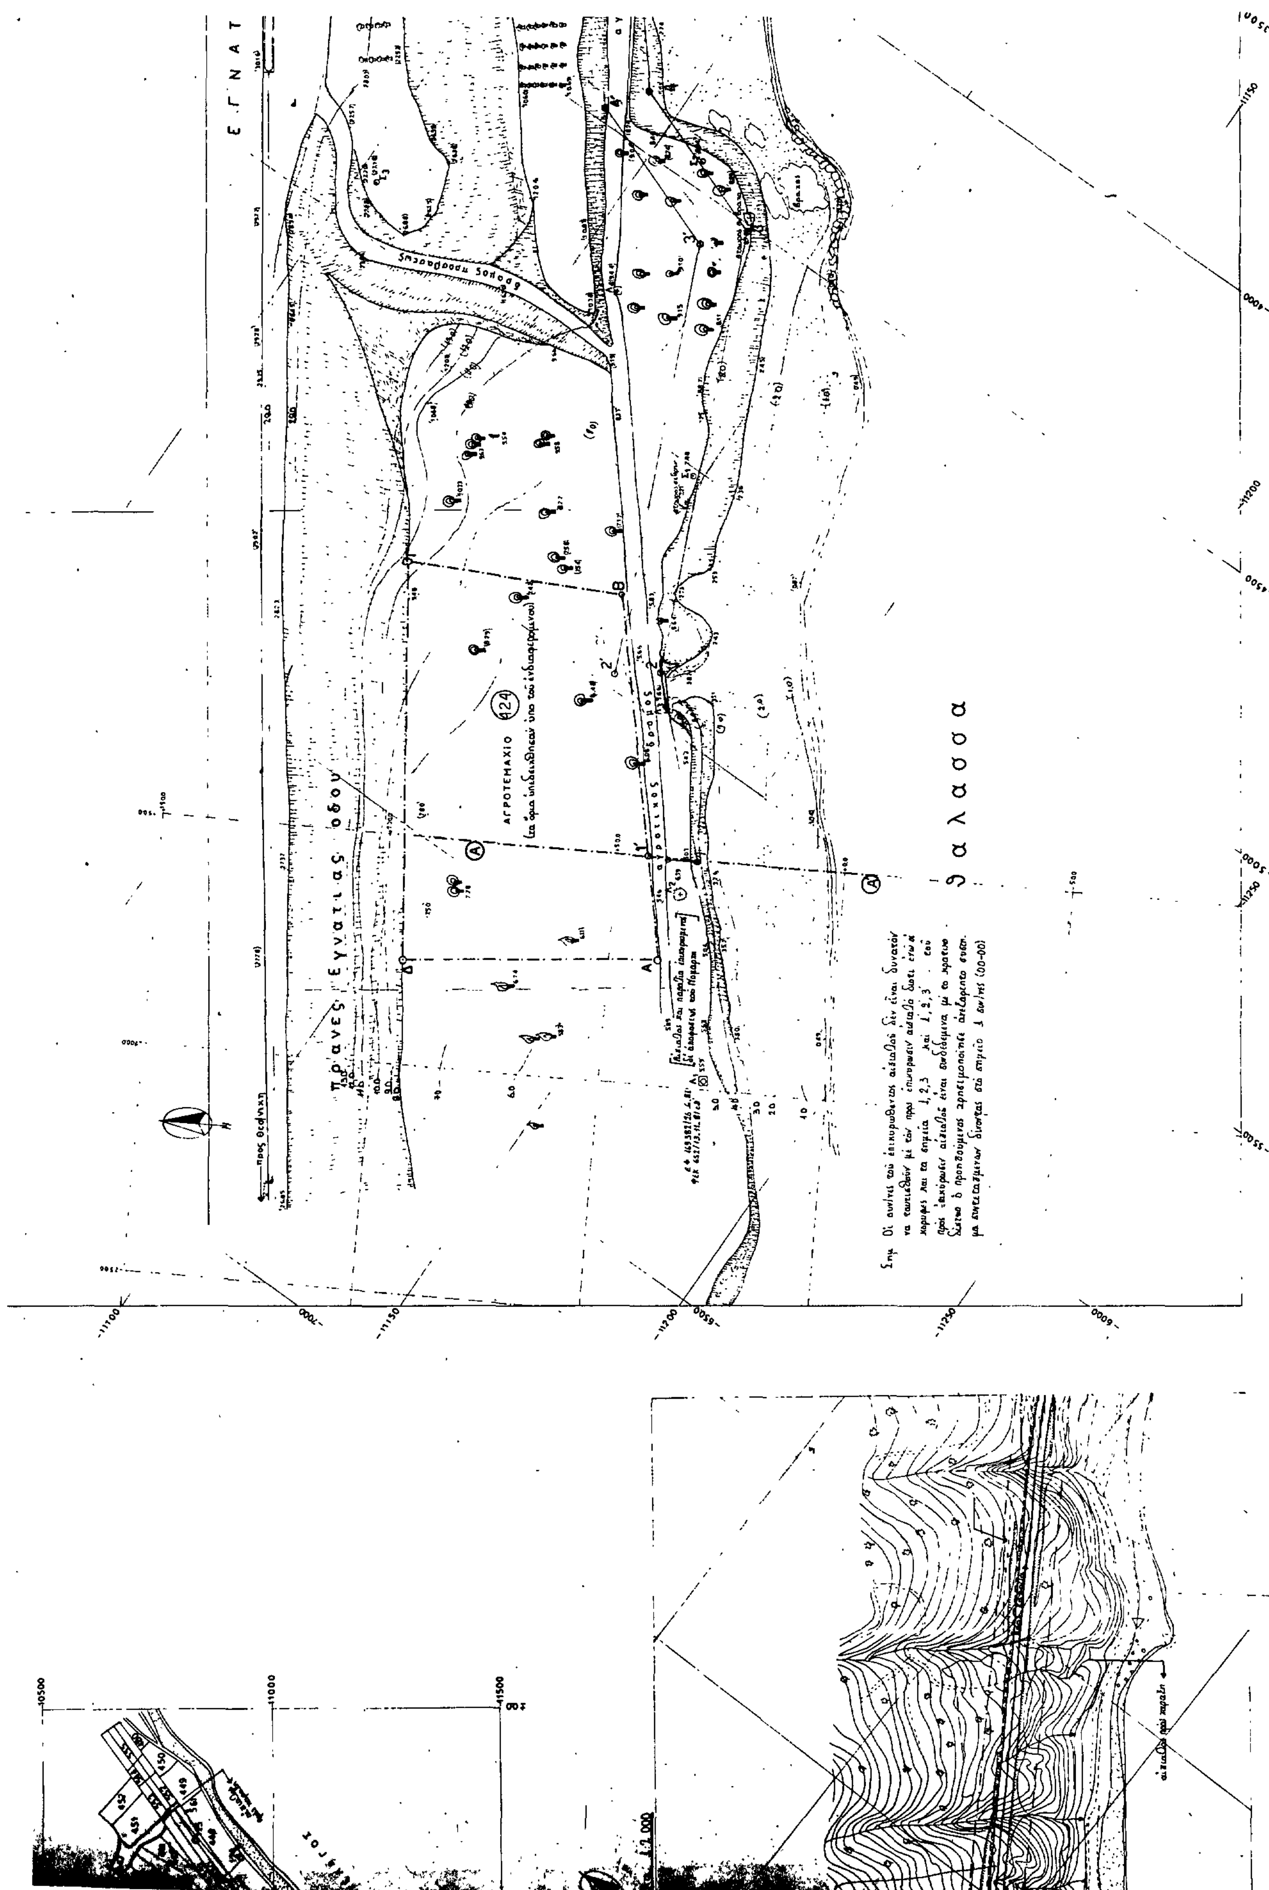
Πρανές Εγνατίας οδού
ΑΓΡΟΤΕΜΑΧΙΟ 124
θάλασσα
Ρέμα
Εγνατ

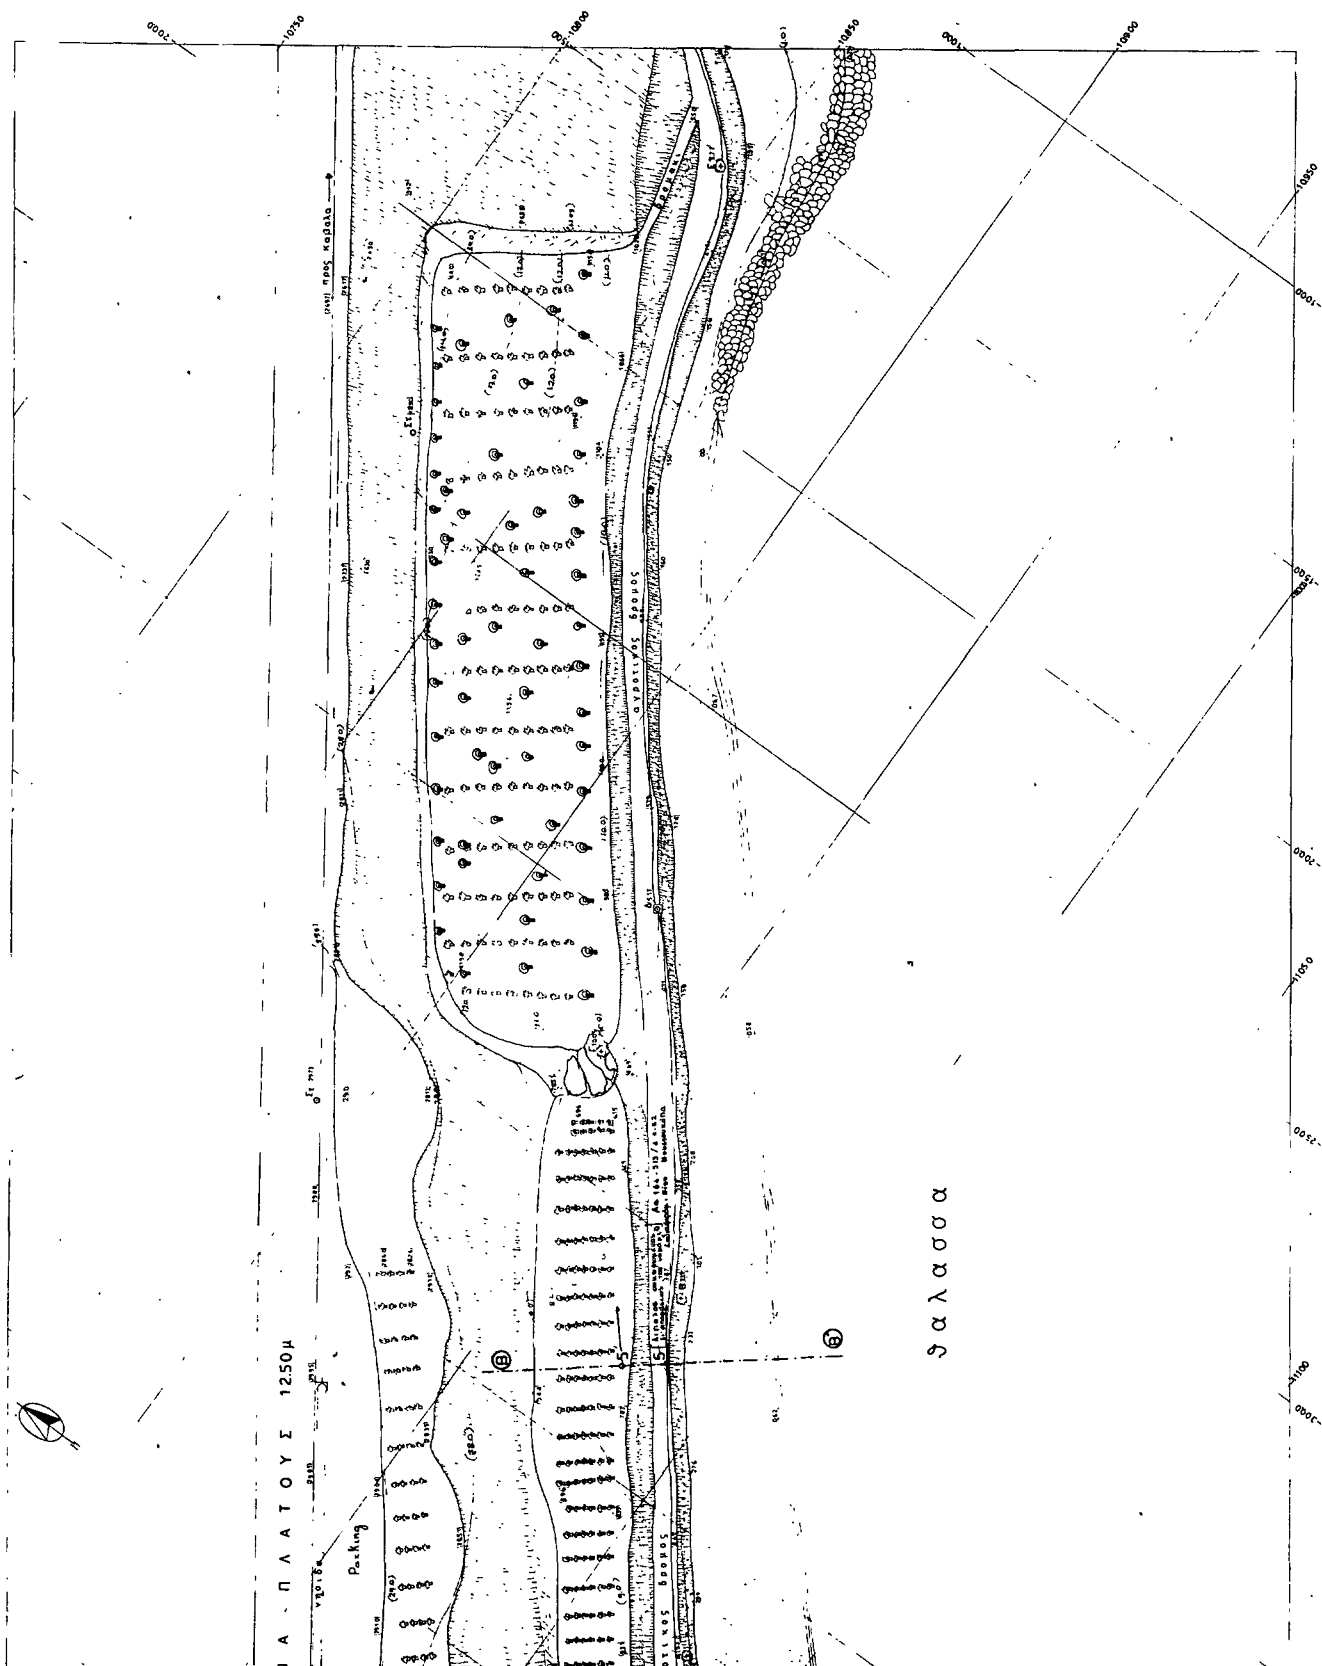
θαλασσα
Α · ΠΛΑΤΟΥΣ 12.50μ
Parking
αγροτικος δρομος
προς Καβαλα

Αριθ. ΕΦ. 291476 (3)

Καθορισμός των ορίων αιγιαλού και δημιουργία ζώνης παραλίας στη θέση Μυρτόφυτο Παγγαίου Ν. Καβάλας, μπροστά στην ιδιοκτησία Αράπογλου Ανδρέα.

Ο ΝΟΜΑΡΧΗΣ ΚΑΒΑΛΑΣ

Έχοντας υπόψη:

1. Τις διατάξεις των άρθρων 1 μέχρι και 7 του Α.Ν. 2344/1940 «περί αιγιαλού και παραλίας», όπως τροποποιήθηκαν και συμπληρώθηκαν με τις διατάξεις: α) του άρθρου 13 του Ν. 1078/1980 και β) του άρθρου 23 του Ν. 1337/1983.

2. Τις διατάξεις της παραγράφου 9 του άρθρου 1 του Κεφαλαίου Β' της Ο.208/181/26.4.1982 (ΦΕΚ 214/26.4.1982 τεύχος Β') κοινής απόφασης των Υπουργών Προεδρίας Κυβερνήσεως και Οικονομικών «Αναμόρφωση Συλλογικών Οργάνων Γνωμοδοτικής και Αποφασιστικής αρμοδιότητας του Υπουργείου Οικονομικών».

3. Την από 24.1.84 έκθεση της «Επιτροπής καθορισμού των ορίων του αιγιαλού και παραλίας και θέσεων αμμοληψίας», που καθόρισε τα όρια του αιγιαλού και της παραλίας στην περιοχή Μυρτόφυτο Παγγαίου Ν. Καβάλας, μπροστά στην ιδιοκτησία Αράπογλου Ανδρέα και το από 20.6.1983 με κλίμακα 1:500 τοπογραφικό διάγραμμα του Αγρονόμου Τοπογράφου μηχανικού Γεωργίου Αδρίμη,που θεωρήθηκε την 7.4.1986 από τη Διεύθυνση Τεχνικών Υπηρεσιών της Νομαρχίας Καβάλας και συνοδεύει την έκθεση της προαναφερόμενης Επιτροπής.

4. Τη σύμφωνη γνώμη του Γενικού Επιτελείου Ναυτικού, που διατυπώθηκε στο αριθ. Φ. 187.2/244/86 αριθ. Σχ. 807/4.6.86 έγγραφό του.

5. Τις διατάξεις του άρθρου 1 της παραγράφου 1 του Ν. 3200/1955 (ΦΕΚ 97/Α/1955) «περί διοικητικής αποκεντρώσεως» σε συνδυασμό με τις διατάξεις του από 28.6.1955 Β. Δ/τος «περί εξαιρέσεως από της κατά το άρθρο 1 παράγραφος 1 του Ν. 3200/1955 αρμοδιότητας των Νομαρχών, αντικειμένων τινών αρμοδιότητας του Υπουργού Οικονομικών», του Β.Δ. 704/1970 και του άρθρου 1 παράγραφος 5 του Π.Δ. 71/25.2.1984, σχετικά με τη μεταβίβαση αρμοδιοτήτων του Υπουργού Οικονομικών στους Νομάρχες και στις περιφερειακές Αρχές διανομαρχιακού επιπέδου, αποφασίζουμε:

1. Επικυρώνουμε την από 24.1.1984 έκθεση της Επιτροπής καθορισμού των ορίων του αιγιαλού και παραλίας και θέσεων αμμοληψίας, καθώς και το από 20.6.1983 τοπογραφικό διάγραμμα, που τη συνοδεύει, το οποίο συντάχθηκε από το Γεώργιο Αδρίμη Αγρονόμο Τοπογράφο μηχανικό, με κλίμακα 1:500 και θεωρήθηκε την 7.4.1986 από τη Διεύθυνση Τεχνικών Υπηρεσιών της Νομαρχίας Καβάλας, επί του οποίου η πιο πάνω Επιτροπή, με κόκκινη γραμμή καθόρισε τα όρια του αιγιαλού, στη θέση Μυρτόφυτο Παγγαίου Ν. Καβάλας, μπροστά στην ιδιοκτησία Αράπογλου Ανδρέα και με κίτρινη γραμμή τα όρια της παραλίας στην ίδια θέση.

2. Η απόφαση μαζί με την έκθεση και το διάγραμμα, που προαναφέραμε, να δημοσιευτούν στην Εφημερίδα της Κυβερνήσεως σύμφωνα με τις διατάξεις του άρθρου 13 του Ν. 1078/1983.

Καβάλα, 12 Δεκεμβρίου 1986

Ο Νομάρχης

ΓΙΑΝΝΗΣ ΜΠΕΛΤΣΙΟΣ

ΕΚΘΕΣΗ ΕΠΙΤΡΟΠΗΣ
ΚΑΘΟΡΙΣΜΟΥ ΟΡΙΩΝ ΑΙΓΙΑΛΟΥ ΚΑΙ ΠΑΡΑΛΙΑΣ

Για τον καθορισμό το πρώτο των ορίων Αιγιαλού σε περιοχή της Κοινότητας Μυρτοφύτου Ν. Καβάλας, μπροστά στην ιδιοκτησία του Αράπογλου Ανδρέα.

Στην Ελευθερούπολη στις 24.1.84 οι υπογεγραμμένοι:

1. Παντελής Μπεϊκάκης, Οικ. Έφορος Ελευθερούπολης.

2. Ιωάννης Σάτσιος, Προϊστάμενος Τμημ. Εκτελ. Έργων στη Δ/νση Τ.Υ.Ν. Καβάλας, Αναπληρωτής Δ/ντού Δ.Τ.Υ.Ν. Καβάλας.

3. Παναγιώτης Ζαχαρίου, Υπολιμενάρχης Καβάλας, αποτελούντες την Επιτροπή καθορισμού των ορίων του αιγιαλού δυνάμει του άρθρου 74 του Π.Δ. 636/77 και της αριθ. ΕΦ 189482/19.12.83 απόφασης Νομάρχη (παρ. 1 αρθ. 63/77 του Π.Δ. 636/77) συγκλειθείσα με την ΕΦ 71/5.1.84 του Προέδρου αυτής μεταβήκαμε επιτόπου στην προαναφερόμενη περιοχή στις 24.1.1984.

Λαμβάνοντας υπόψη:

1. Την από 1.7.1983 αίτηση του ενδιαφερόμενου με την οποία ζητείται ο καθορισμός των ορίων του Αιγιαλού στην παραπάνω περιοχή.

2. Το υπό του Τοπογράφου Μηχανικού Γεωργίου Αδρίμη συνταχθέν στις 20.6.1983 Τοπογραφικό και Υψομετρικό διάγραμμα σ' ένα (1) φύλλο Πινακίδας σε κλίμακα 1:500 που ελέγχθηκε για την ακρίβεια της αποτυπώσεως από την Τοπογράφο Μηχανικό Παπαδοπούλου Σοφία με σύμβαση στη Δ.Τ.Υ. Ν. Καβάλας στις 10.11.1983 και θεωρήθηκε από τη Δ/νση Τεχν. Υπηρ. Ν. Καβάλας στις 7.4.1986 όπως ορίζει το άρθρο 20 του Ν. 719/77.

3. Τις σχετικές Διατάξεις του Α.Ν. 2344/40 όπως αυτός τροποποιήθηκε καθώς και την προς αυτόν σχετική Δικαστηριακή και Διοικητική Νομολογία.

4. Τη σχηματισθείσα αντίληψη από την επιτόπια μετάβαση για το πλάτος της βρεχόμενης ζώνης της ξηράς και των λοιπών συναφών στοιχείων ήτοι:

α) Η περιγραφή της μορφολογίας της περιοχής συνίσταται ως εξής: Το έδαφος κατά μήκος της ακτής είναι αμμώδες χωρίς να παρουσιάζει υψομετρικές διαφορές. Στην περιοχή δεν έχουν γίνει προσχώσεις και δεν υφίσταται παλαιός Αιγιαλός.

β) Η υφιστάμενη σήμερα ακτογραμμή έχει διαμορφωθεί χωρίς διαβρώσεις και προσχώσεις και δεν έχουν εκτελεσθεί τεχνικά έργα.

γ) Η θάλασσα είναι ισοβαθής από 0,5– 1,0 μ. και σε απόσταση 0.00–50.00 μέτρα από την ακτή χωρίς να παρουσιάζει ξέρες, υφάλους και ανάπτυγμα πελάγους.

δ) Παλλίρροιες και θαλάσσια ρεύματα τα φυσιολογικά της θάλασσας της περιοχής.

ε) Η διεύθυνση των ανέμων είναι όλων των διευθύνσεων εντάσεως 6–7BF, αποφασίζουμε:

1. Καθορίζει επί του ως άνω Τοπογραφικού Διαγράμματος:

α. Την οριογραμμή του Αιγιαλού δι' ερυθράς συνεχούς πολυγωνικης γραμμής 1, 2, ... 8 της οποίας οι κορυφές εξασφαλίζονται από τα σταθερά σημεία Σ1, Σ2 ... Σ11 και των οποίων οι συντεταγμένες αναγράφονται στο Διάγραμμα.

β. Την οριογραμμή της παραλίας δια κιτρίνης συνεχούς πολυγωνικής γραμμής 1', 2'...8' της οποίας οι κορυφές εξασφαλίζονται από τα σταθερά σημεία Σ1, Σ2...Σ11 και των οποίων οι συντεταγμένες αναγράφονται στο διάγραμμα.

γ. Κτίσματα δεν υπάρχουν στη ζώνη αιγιαλού και παραλίας.

δ. Αποφαίνεται ότι δεν υφίσταται παλαιός Αιγιαλός.

ε. Καθορίζεται ζώνη παραλίας πλάτους παντού 10.00 μ. επειδή δεν εξυπηρετούνται οι σκοποί της παραγρ. 1 του άρθρου 7 του Α.Ν. 2344/40.

Η ΕΠΙΤΡΟΠΗ

Ο ΠΡΟΕΔΡΟΣ
ΠΑΝΤ. ΜΠΕΪΚΑΚΗΣ

ΤΑ ΜΕΛΗ
ΙΩΑΝ. ΣΑΤΣΙΟΣ, ΠΑΝ. ΖΑΧΑΡΙΟΥ

ΤΟΠΟΓΡΑΦΙΚΟ ΔΙΑΓΡΑΜΜΑ
ΚΑΘΟΡΙΣΜΟΥ ΟΡΙΩΝ ΑΙΓΙΑΛΟΥ – ΠΑΡΑΛΙΑΣ

ΠΕΡΙΟΧΗ ΜΥΡΤΟΦΥΤΟ — ΕΝΔΙΑΦΕΡΟΜΕΝΟΣ Α ΑΡΑΠΟΓΛΟΥ ΚΛΠ
ΚΟΙΝΟΤΗΤΑ ΜΥΡΤΟΦΥΤΟΥ
ΕΠΑΡΧΙΑ ΠΑΓΓΑΙΟΥ
ΑΡΜΟΔΙΑ ΟΙΚΟΝ ΕΦΟΡΙΑ ΟΙΚΟΝ ΕΦΟΡΙΑ ΕΛΕΥΘΕΡΟΥΠΟΛΕΩΣ
ΝΟΜΑΡΧΙΑ ΚΑΒΑΛΑΣ

ΚΛΙΜΑΚΑ 1500
ΙΣΟΔΙΑΣΤΑΣΗ 100

ΤΡΙΓΩΝΟΜΕΤΡΙΚΗ ΕΞΑΡΤΗΣΗ ΓΥΣ
ΥΨΟΜΕΤΡΙΚΗ ΑΦΕΤΗΡΙΑ ΓΥΣ
ΚΕΝΤΡΟ ΦΥΛΛΟΥ ΧΑΡΤΟΥ
Φ = 40°45′ L = 0°15′

ΜΕΘΟΔΟΣ ΑΠΟΤΥΠΩΣΕΩΣ ΤΑΧΥΜΕΤΡΙΚΗ
ΧΡΟΝΟΛΟΓΙΑ ΑΠΟΤΥΠΩΣΕΩΣ ΙΟΥΝΙΟΣ 1983

ΚΑΒΑΛΑ 20-6-83
Ο ΣΥΝΤΑΞΑΣ ΜΗΧΑΝ.
ΓΕΩΡΓΙΟΣ ΑΔΡΙΜΗΣ
ΤΟΠΟΓΡΑΦΟΣ ΜΗΧΑΝΙΚΟΣ

ΓΕΩΡΓΙΟΣ ΑΘ. ΑΔΡΙΜΗΣ
ΔΙΠΛΩΜΑΤΟΥΧΟΣ ΑΓΡΟΝΟΜΟΣ
& ΤΟΠΟΓΡΑΦΟΣ ΜΗΧΑΝΙΚΟΣ

ΕΛΕΧΘΗΚΕ στο πεδιο για την ακριβεια της αποτυπωσεως
ΚΑΒΑΛΑ 10-11-83
Η ΕΛΕΓΞΑΣΑ
ΠΑΠΑΔΟΠΟΥΛΟΥ ΣΟΦΙΑ
ΤΟΠΟΓΡΑΦΟΣ ΜΗΧ/ΚΟΣ με συμβαση

Ο καθορισμος των οριων αιγιαλου και παραλιας γινεται για πρωτη φορα

Συνοδευει την απο 24-1-1984 εκθεση καθορισμου των οριων αιγιαλου και παραλιας

Καβαλα 24-1-1984

Η ΕΠΙΤΡΟΠΗ

Ο ΠΡΟΕΔΡΟΣ
ΜΠΕΙΚΑΚΗΣ ΠΑΝΤ
Εφορ Τμημ Α.Τ

ΤΑ ΜΕΛΗ
1. ΣΑΡΓΙΟΣ ΙΩΑΝΝΗΣ
Πολ. Μηχ/κος με 2ο
2 ΖΑΧΑΡΙΟΥ ΠΑΝΑΓΙΩΤΗ
Υποπλοιαρχος Λ.Σ

ΕΘΕΩΡΗΘΗΚΕ

Τοπογραφικό διάγραμμα
Προς καθορισμο των οριογραμμων Αιγιαλου κ Παραλιας
Σε θεση της περιοχης Μυρτόφυτου παρά την Εγνατια οδο
Κλιμακα 1500 Φ = 40°45 λ = 0°45

Ε γ ν α τ ι α ο δ ο ς

Α ι γ α ι ο π ε λ α γ ο ς

Πιν. συντετ. σταθερων σημειων		
α/α	Χ	Φ
Σ1	-23186 94	1990 60
Σ2	-23158 32	2007 86
Σ3	-23109 15	2036 41
Σ4	-23068 79	2085 38
Σ5	-23034 87	2096 48
Σ′5	-22983 21	2119 22
Σ6	-22930 17	2157 07
Σ7	-22891 18	2180 13
Σ8	-22842 08	2210 17
Σ9	-22815 13	2227 86
Κ10	-22760 86	2263 81
Σ11	-22731 79	2293 36

ΣΥΝΤΕΤΑΓΜΕΝΕΣ ΣΗΜΕΙΩΝ

Πιν. συντ. σταθερων σημειων α/α	X	Φ	α/α	Κορυφες Αιγιαλου X	Φ	α/α	Κορυφες [illegible] X	Φ
Σ1	-2318694	199060	1	-2320600	197315	1'	-232[illegible]	[illegible]50
Σ2	-2315832	200786	2	-2317500	199800	2'	-2317860	200740
Σ3	-2310915	203641	3	-2311830	203240	3'	-2312600	203960
Σ4	-2306879	208538	4	-2307850	205850	4'	-2308450	205650
Σ5	-2303487	209648	5	-2303140	209900	5'	-2303800	210650
Σ5	-2298321	211922	6	-2299300	211640	6'	-2299450	212680
Σ6	-2293017	215707	7	-2276920	226100	7'	2277660	22[illegible]50
Σ7	-2289118	218013	8	-2270350	229700	8'	2270840	230650
Σ8	-2284208	221017						
Σ9	-2281513	222786						
Σ10	-2276086	226381						
Σ11	-2273179	229336						


ΤΡΙΓΩΝΟΜΕΤΡΙΚΑ ΠΟΥ ΧΡΗΣΙΜΟΠΟΙΗΘΗΚΑΝ

1. Παληοκορφη
2. T22

ΥΠΟΜΝΗΜΑ ΣΥΜΒΟΛΩΝ

- ο Σταθερα σημεια
- ▭ Αμμουδια
- Πρανες
- Ελια
- 1 2 3 6 7 8 Οριογραμμη Αιγιαλου
- 1' 2' 3' 6' 7' 8' Οριογραμμη Παραλιας



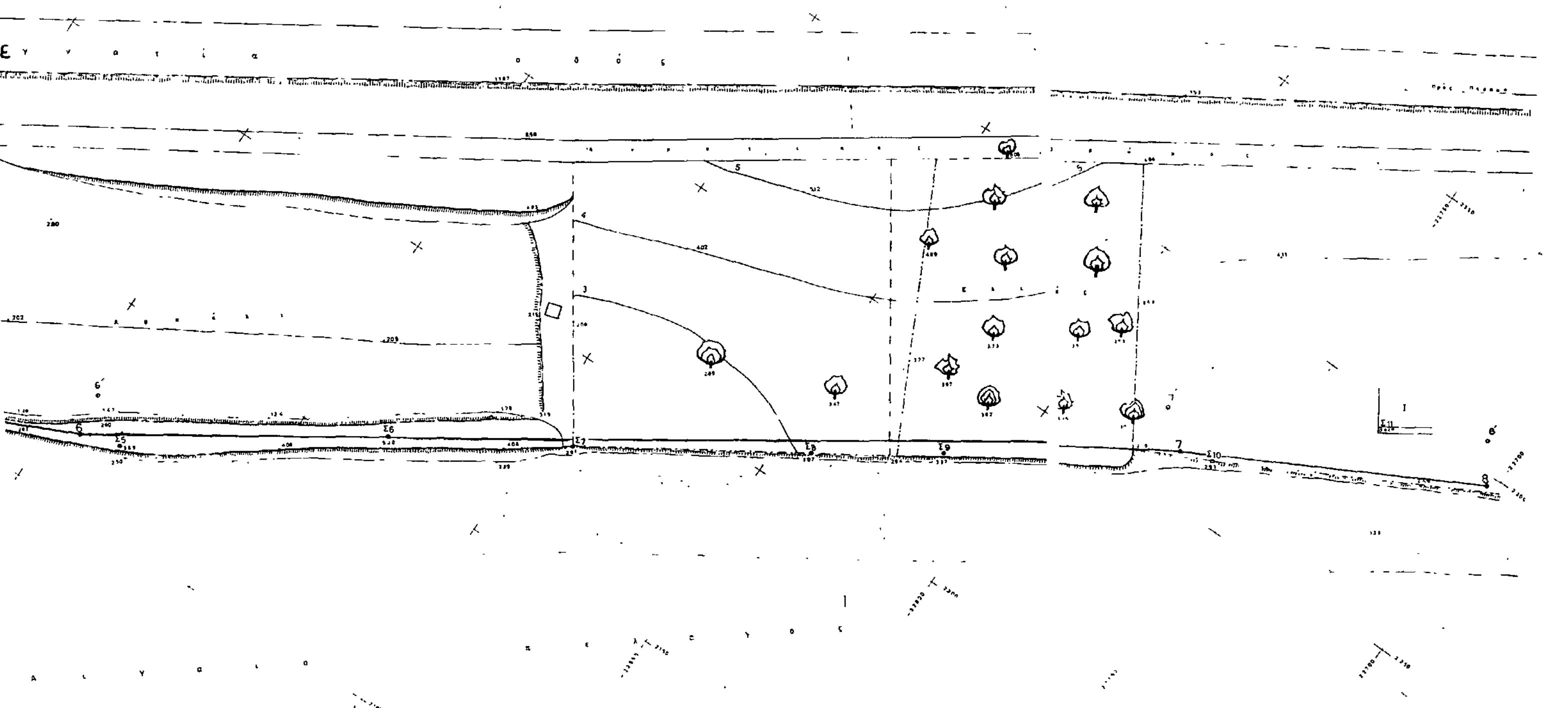

Αριθ. 7806 (4)

Καθορισμός των ορίων αιγιαλού και δημιουργία ζώνης παραλίας στη θέση «ΛΙΝΑΡΕΣ ΜΥΡΣΙΝΗΣ» προ ιδιοκτησίας Γιαλεσάκη Χαρίλαου ΣΗΤΕΙΑ Ν. Λασιθίου.

Ο ΝΟΜΑΡΧΗΣ ΛΑΣΙΘΙΟΥ

Έχοντας υπόψη:

1. Τις διατάξεις των άρθρων 1 μέχρι και 7 του Α.Ν. 2344/1940 «περί αιγιαλού και παραλίας», όπως τροποποιήθηκαν και συμπληρώθηκαν με τις διατάξεις: α) του άρθρου 13 του Ν. 1078/1980 και β) του άρθρου 23 του Ν. 1337/1983.

2. Τις διατάξεις της παραγράφου 9 του άρθρου 1 του Κεφαλαίου Β' της Ο.208/181/26.4.1982 (ΦΕΚ 214/26.4.1982 τεύχος Β') κοινής απόφασης των Υπουργών Προεδρίας Κυβερνήσεως και Οικονομικών «Αναμόρφωση Συλλογικών Οργάνων Γνωμοδοτικής και Αποφασιστικής αρμοδιότητας του Υπουργείου Οικονομικών».

3. Την από 11.11.85 έκθεση της «Επιτροπής καθορισμού των ορίων του αιγιαλού και παραλίας και θέσεων αμμοληψίας», που καθόρισε τα όρια του αιγιαλού και της παραλίας στην περιοχή «ΛΙΝΑΡΕΣ ΜΥΡΣΙΝΗΣ» προ ιδιοκτησίας Γιαλεσάκη Χαρ. Σητεία και το από 10.10.1985 με κλίμακα 1:500 τοπογραφικό διάγραμμα του Πολιτικού μηχανικού Γεωργίου Σιούλη,που θεωρήθηκε την 10.11.1985 από τη Διεύθυνση Τεχνικών Υπηρεσιών της Νομαρχίας Λασιθίου και συνοδεύει την έκθεση της προαναφερόμενης Επιτροπής.

4. Τη σύμφωνη γνώμη του Γενικού Επιτελείου Ναυτικού, που διατυπώθηκε στο αριθ. Φ. 187.2/188/22.4.86 έγγραφό του.

5. Τις διατάξεις του άρθρου 1 της παραγράφου 1 του Ν. 3200/1955 (ΦΕΚ 97/Α/1955) «περί διοικητικής αποκεντρώσεως» σε συνδυασμό με τις διατάξεις του από 28.6.1955 Β. Δ/τος «περί εξαιρέσεως από της κατά το άρθρο 1 παράγραφος 1 του Ν. 3200/1955 αρμοδιότητας των Νομαρχών, αντικειμένων τινών αρμοδιότητας του Υπουργού Οικονομικών», του Β.Δ. 704/1970 και του άρθρου 1 παράγραφος 5 του Π.Δ. 71/25.2.1984, σχετικά με τη μεταβίβαση αρμοδιοτήτων του Υπουργού Οικονομικών στους Νομάρχες και στις περιφερειακές Αρχές διανομαρχιακού επιπέδου, αποφασίζουμε:

1. Επικυρώνουμε την από 11.11.1985 έκθεση της Επιτροπής καθορισμού των ορίων του αιγιαλού και παραλίας και θέσεων αμμοληψίας, καθώς και το από 10.10.1985 τοπογραφικό διάγραμμα, που τη συνοδεύει, το οποίο συντάχθηκε από τον Πολιτικό μηχανικό, με κλίμακα 1:500 και θεωρήθηκε την 10.11.1985 από τη Διεύθυνση Τεχνικών Υπηρεσιών της Νομαρχίας Λασιθίου, επί του οποίου η πιο πάνω Επιτροπή, με κόκκινη γραμμή καθόρισε τα όρια του αιγιαλού, στη θέση «ΛΙΝΑΡΕΣ ΜΥΡΣΙΝΗΣ»προ ιδιοκτησίας Γιαλεσάκη Χαρ. Σητεία και με κίτρινη γραμμή τα όρια της παραλίας στην ίδια θέση.

2. Η απόφαση μαζί με την έκθεση και το διάγραμμα, που προαναφέραμε, να δημοσιευτούν στην Εφημερίδα της Κυβερνήσεως σύμφωνα με τις διατάξεις του άρθρου 13 του Ν. 1978/1983.

Άγιος Νικόλαος, 5 Δεκεμβρίου 1986
Ο Νομάρχης
Γ. ΤΖΑΝΑΚΑΚΗΣ

ΕΚΘΕΣΗ

Επιτροπής καθορισμού ορίων αιγιαλού και παραλίας.και θέσεων αμμολη ψίας.

Η επιτροπή καθορισμού των ορίων αιγιαλού και παραλίας κα θεσεων αμμοληψίας που προβλέπεται από την παράγραφο 5Β το άρθρου 1 κεφ. Β της αριθ. 0208/181/26.4.82 κοινής απόφασης τω Υπουργείων Προεδρίας Κυβερνήσεως και Οικονομικών (ΦΕΙ 214/26.4.82 τεύχος Β) και που συνήλθε σήμερα την 11.11.8 ημέρα Δευτέρα και ώρα 9 π.μ. στα γραφεία της Οικον. Εφορία Σητείας και στην οποία πήραν μέρος οι:

1) Αρετάκης Εμμαν. νόμιμος αναπληρωτής Οικον. Εφόρου Σητείας.

2) Προκοπάκης Νικόλαος Δ/ντής Τεχνικών Υπηρεσιών της Νομαρχία Λασιθίου.

3) Χατζημανωλάκης Κων/νος Λιμενάρχης Αγίου Νικολάου και αφο έλαβε υπόψη της:

α) Την αριθ. 3871/22.10.85 αίτηση του Γιαλεσάκη Χαριλάου μ την οποία ζητά τον καθορισμό των ορίων του αιγιαλού και της παρα λίας μπροστά από την ιδιοκτησία του που βρίσκεται στη θέση «Λιναρές περιοχής Κοινότητας Μυρσίνης Σητείας Νομού Λασιθίου.

β) Τα σχετικά τοπογραφικά διαγράμματα της προς καθορισμ περιοχής που συντάχθηκαν από τον πολιτικό μηχανικό Γεώργι Σιούλη στις 10.10.1985 ελέχθηκαν από την Μηχανικό Μαρία Κα χουδάκη στις 10.11.1985 και θεωρήθηκαν από τον Δ/ντή Τεχνι κών Υπηρεσιών της Νομαρχίας Λασιθίου Προκοπάκη Νικόλαο πο λιτικό μηχανικό στις 10.11.85 και

γ) Τα στοιχεία που προκύψανε από επιτόπια μετάβαση και αυτοψία πο έγινε από την επιτροπή στην προς καθορισμό περιοχή, αποφασίζει ομόφωνα:

Καθορίζει επί των τεσσάρων αντιτύπων των τοπογραφικών διαγραμ μάτων που επισυνάπτονται στην παρούσα έκθεση.

1) Με συνεχόμενη κόκκινη γραμμή την οριογραμμή του αιγιαλού.

2) Με συνεχόμενη κίτρινη γραμμή την οριογραμμή της παραλίας.

Οι κορυφές της οριογραμμής του αιγιαλού με αριθμούς 1,2,3,4 ..13 και της παραλίας 1',2',3',4'...13' εξαρτήθηκαν από στα θερά σημεία που έγιναν από τσιμεντοπασσάλους και φέρουν του αριθμούς Σ1, Σ2, Σ3, Σ4, ... Σ13.

Ο καθορισμός του αιγιαλού και της παραλίας στην παραπάνω θέσ γίνεται για πρώτη φορά και δεν υφίσταται παλαιός αιγιαλός.

Στη ζώνη του αιγιαλού και της παραλίας δεν υπάρχουν κτίσματα σήμερα

Η Επιτροπή

ΕΜΜ. ΑΡΕΤΑΚΗΣ
ΝΙΚ. ΠΡΟΚΟΠΑΚΗΣ
ΚΩΝ. ΧΑΤΖΗΜΑΝΩΛΑΚΗΣ

ΤΟΠΟΓΡΑΦΙΚΟ ΔΙΑΓΡΑΜΜΑ

ΓΙΑ ΤΟΝ ΚΑΘΟΡΙΣΜΟ ΟΡΙΟΓΡΑΜΜΗΣ ΑΙΓΙΑΛΟΥ ΚΑΙ ΠΑΡΑΛΙΑΣ

ΣΤΗ ΘΕΣΗ ΛΙΝΑΡΕΣ ΠΕΡΙΟΧΗΣ ΜΥΡΣΙΝΗΣ ΣΗΤΕΙΑΣ

Κλ. 1:500

ΚΡΗΤΗΣ



ΘΑΛΑΣΣΑ

ΥΠΟΜΝΗΜΑ

1 ΓΡΑΜΜΗ ΑΙΓΙΑΛΟΥ 1-2-3-4-5-6-7-8-9-10-11-12-13
2 ΓΡΑΜΜΗ ΠΑΡΑΛΙΑΣ 1΄-2΄-3΄-4΄-5΄-6΄-7΄-8΄-9΄-10΄-11΄-12΄-13΄
3 ΟΙ ΚΟΡΥΦΕΣ ΤΩΝ ΟΡΙΟΓΡΑΜΜΩΝ ΕΞΑΡΤΗΘΗΚΑΝ ΑΠΟ ΣΤΑΣΙΜΑ ΣΗΜΕΙΑ Σ1-Σ2-Σ4-Σ5-Σ6-Σ7-Σ8-Σ9-Σ10-Σ11-Σ12-Σ13
4 Ο ΚΑΘΟΡΙΣΜΟΣ ΤΩΝ ΟΡΙΟΓΡΑΜΜΩΝ ΑΙΓΙΑΛΟΥ ΚΑΙ ΠΑΡΑΛΙΑΣ ΓΙΝΕΤΑΙ ΓΙΑ ΠΡΩΤΗ ΦΟΡΑ
5 ΤΟ ΠΑΡΟΝ ΔΙΑΓΡΑΜΜΑ ΣΥΝΟΔΕΥΕΙ ΤΗΝ ΑΠΟ 11-11-1985 ΕΚΘΕΣΗ ΤΗΣ ΕΠΙΤΡΟΠΗΣ
6 ΚΑΘΟΡΙΖΕΤΑΙ ΖΩΝΗ ΠΑΡΑΛΙΑΣ ΕΠΕΙΔΗ ΔΕΝ ΕΞΥΠΗΡΕΤΟΥΝΤΑΙ ΟΙ ΣΚΟΠΟΙ ΤΗΣ ΠΑΡΑΓ 1 ΤΟΥ ΑΡΘΡΟΥ 7 ΤΟΥ Α.Ν. 2344/40

ΣΗΤΕΙΑ ΤΗ 11-11-85
Η ΕΠΙΤΡΟΠΗ
υπογραφή
ΝΙΚ. ΠΡΟΚΟΠΑΚΗΣ
υπογραφή
Εμμ. Αρετάκης
Έφορος
υπογραφή
Κυριάκος Σταθμογιαννάκης

ΣΗΤΕΙΑ 10-10-85
Ο ΣΥΝΤΑΞΑΣ
ΓΕΩΡΓΙΟΣ ΑΝΤ. ΣΙΟΥΛΗ
ΑΓΡΟΝΟΜΟΣ ΤΟΠΟΓΡΑΦΟΣ ΜΗΧΑΝΙΚΟΣ

ΕΘΕΩΡΗΘΗ
Άγ. Νικόλαος τη 10-11-85
Ο ΔΙΕΥΘΥΝΤΗΣ
υπογραφή
ΝΙΚΟΛΑΟΣ ΠΡΟΚΟΠΑΚΗΣ
Πολ. Μηχ. Δ.Ε. ένι.

ΗΛΕΓΧΘΗ
Άγ. Νικόλαος 10-11-85
υπογραφή
ΜΑΡΙΑ ΚΑΚΟΥΔΑΚΗ
ΠΟΛ. ΥΠΟΜΗΧΑΝΙΚΟΣ

οικ. Σχόρι[?] ακριβές αντίγραφο

ΘΑΛΑΣΣΑ
ΒΡΥΜΗΝΟΣ